


천곡지구 성장관리계획구역 지정도

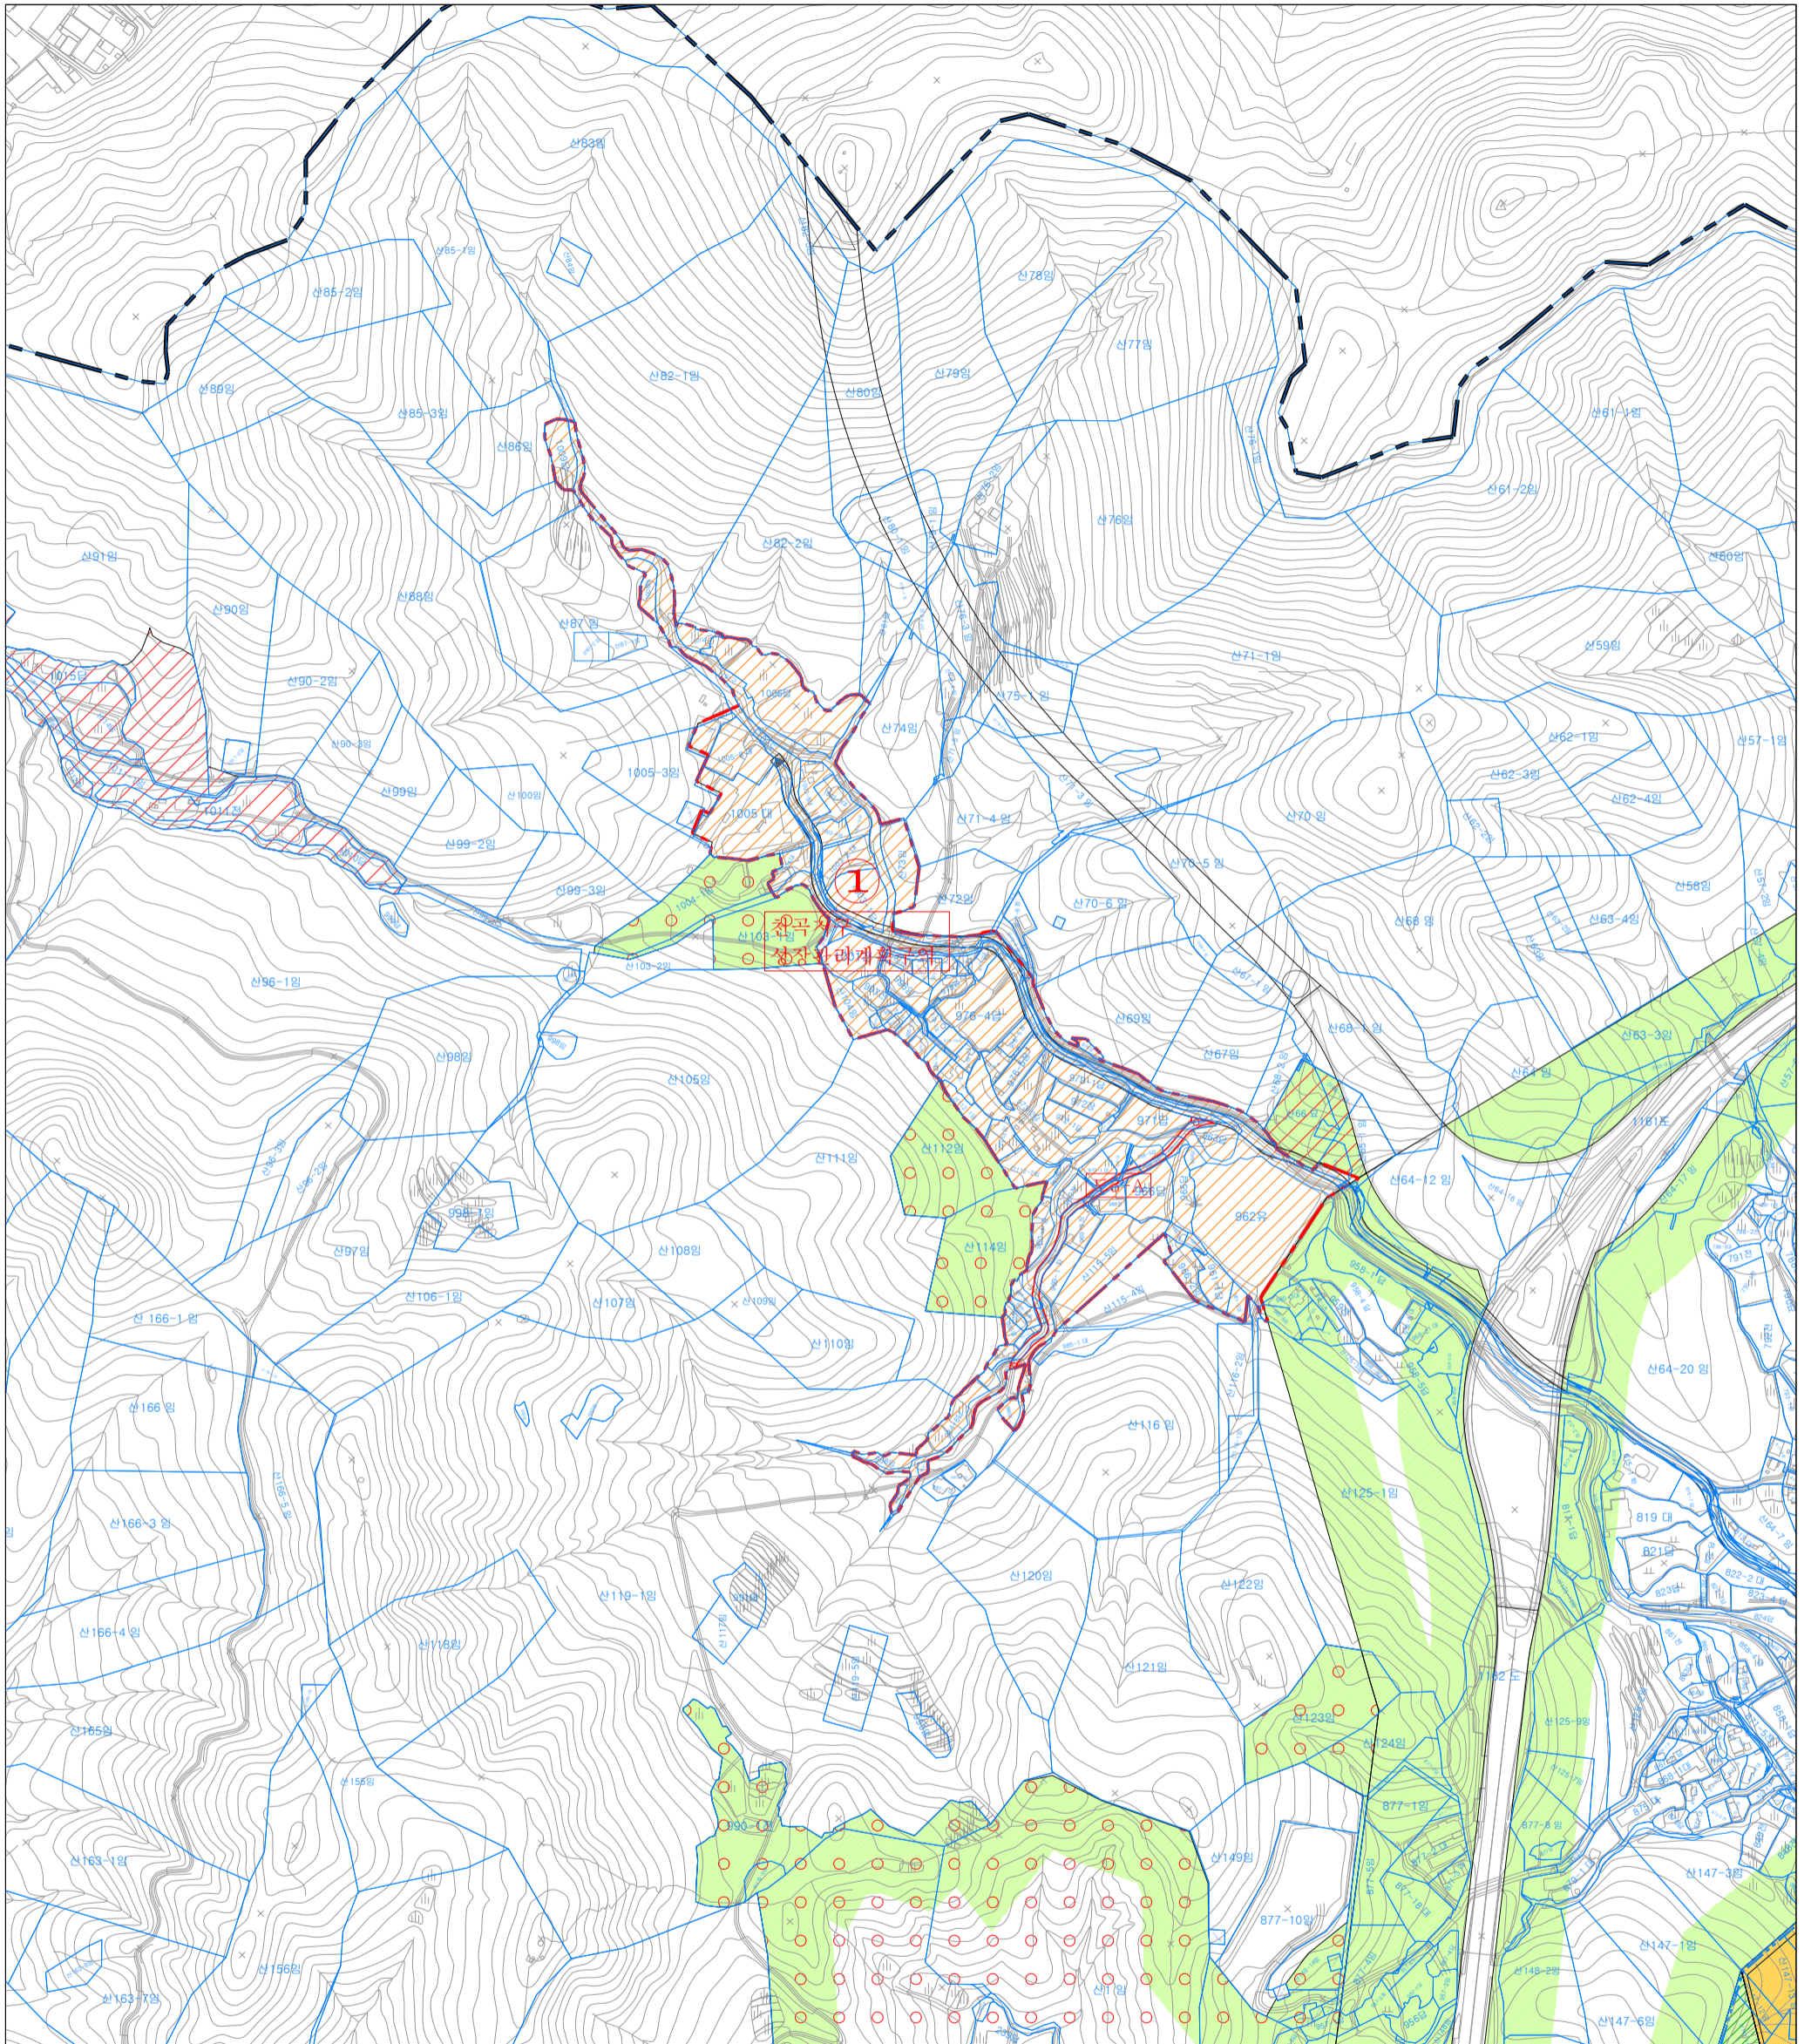

울산광역시
성장관리계획구역
지정도

도면
번호

①

- 범례**
- 성장관리계획구역
 - 울산광역시 경계
 - 지적 선
 - 계획관리지역
 - 산업형
 - 복합형
 - 도로계획선
- ※기타 부문별계획 내용은 성장관리계획 시행지침에 따름

본 지정도는 변경 및 신설부분에 한하여 유효함
변경이 없는 부분은 기경과 동일함

